


BALEAR 145

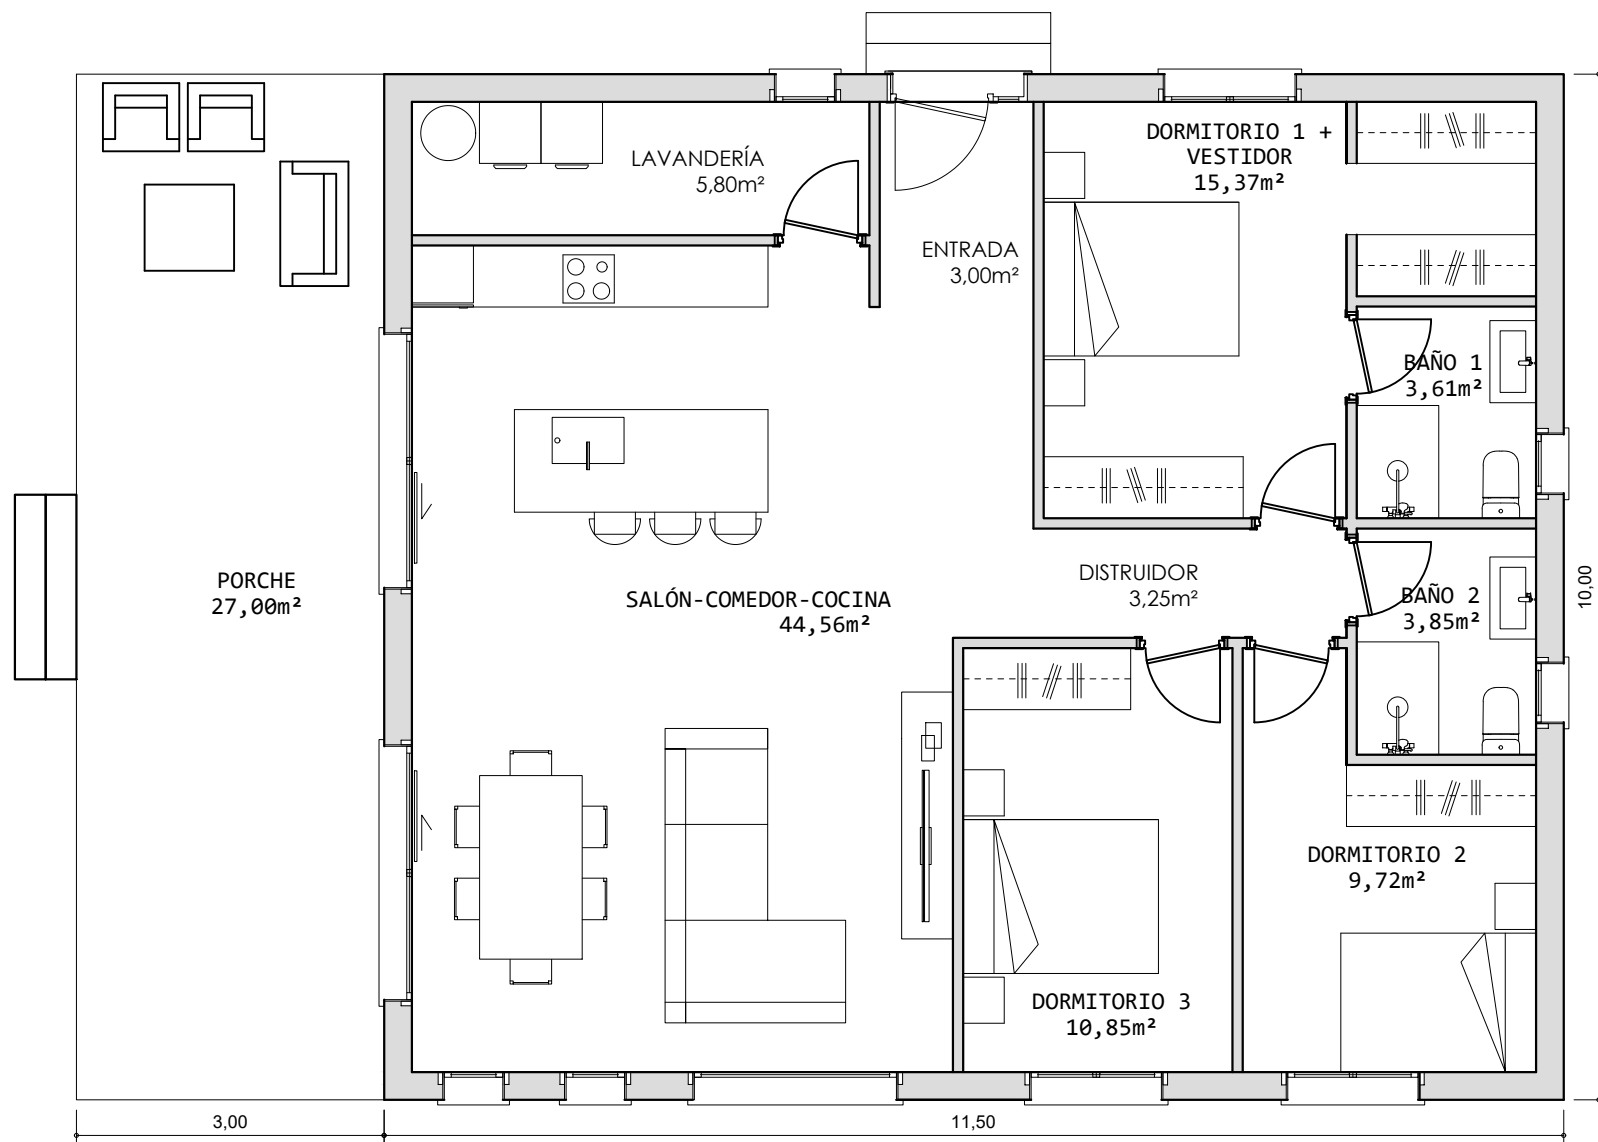

SUPERFICIE CONSTRUIDA	
PLANTA BAJA	115,00 m²
PORCHE	30,00 m²
TOTAL SUPERFICIE CONSTRUIDA	145,50 m²